
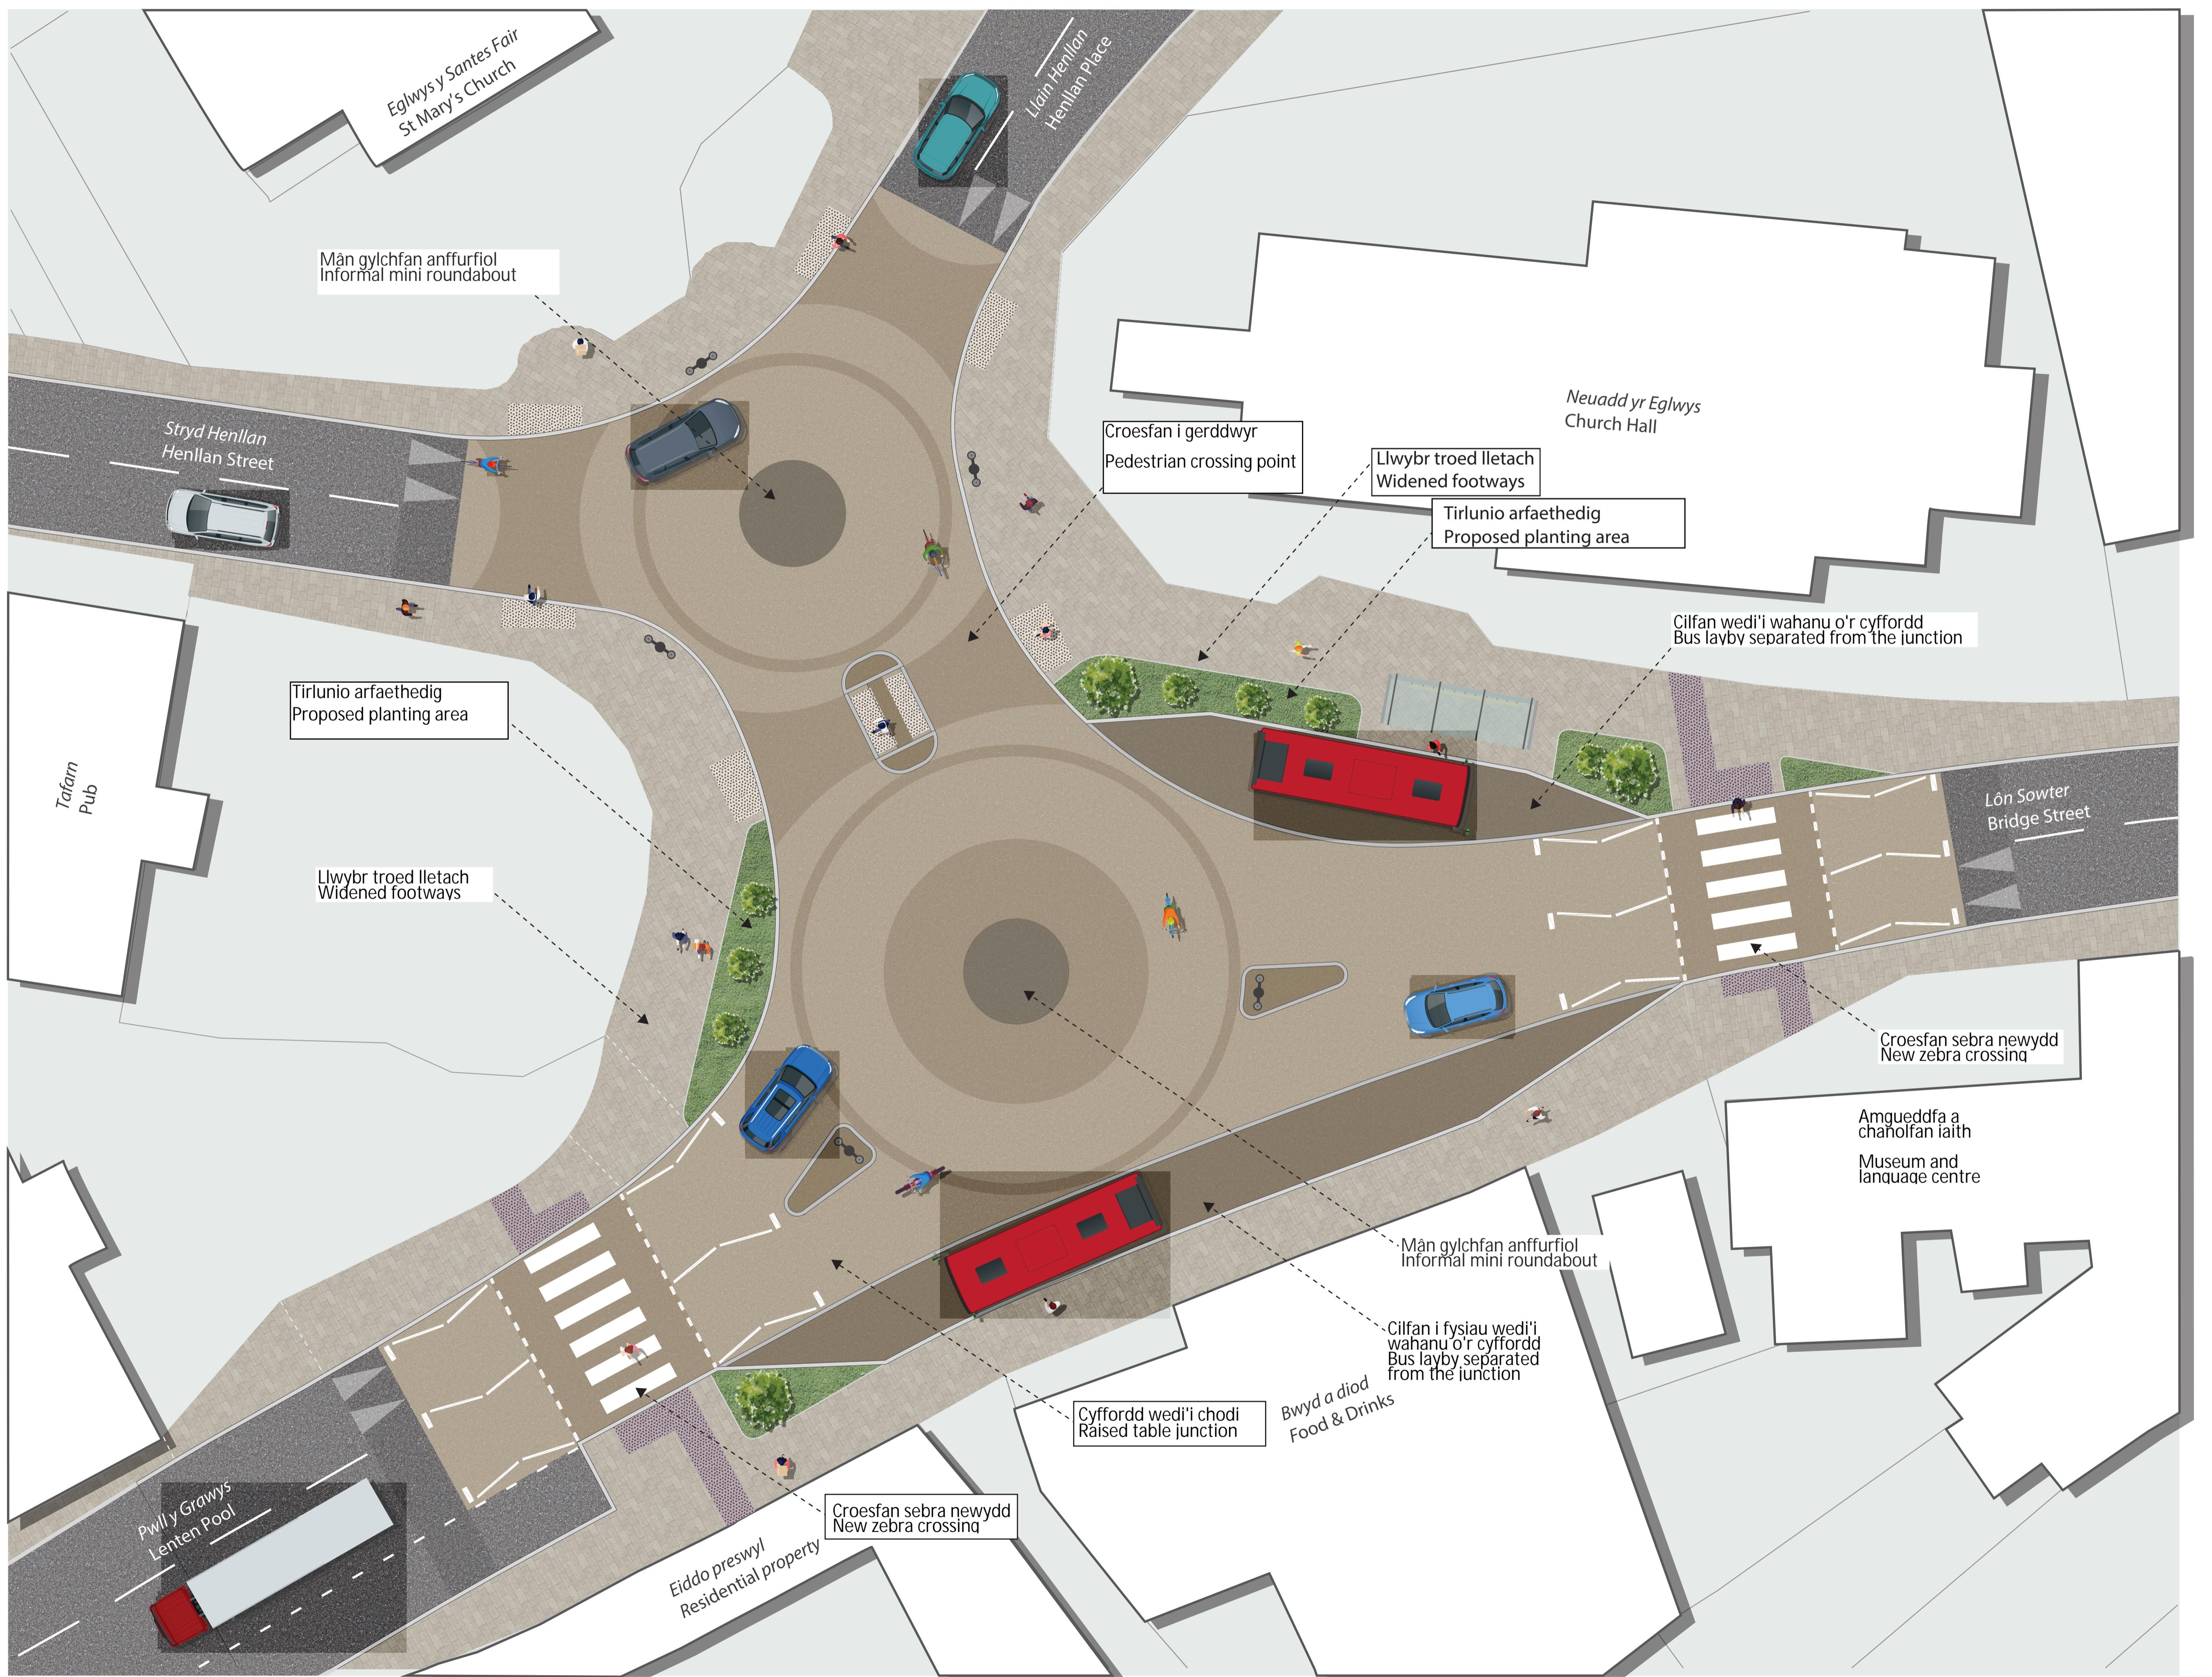


A1 1:125

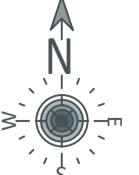

NODYN DYLUNIO A RHEOLI ADEILADU  
Mae'r dyluniadau wedi'u cynhyrchu gyda chyfeiriad at Reoliadau Dylunio a Rheoli Adeiladu 2015. Sylwch fod y rhain yn ddylniadau cyn adeiladu a dyent fod yn amodol ar reolaeth risg dylunio pellach sy'n ofynol yn unol â Rheoliad 9.

## CDM NOTE

These drawings have been produced with reference to the CDM Regulations 2015. Please note that these are pre-reconstruction phase drawings and should be subject to further design risk management as required in accordance with Regulation 9.

## NODIADAU CYFFREDINOL:

1. Peidiwch â llunio wrth raddfa yn ôl y llun hwn.
2. Mae'r dimensiynau wedi eu dangos mewn metrau oni nodir yn wahanol.
3. Pwrpas y dyluniadau hyn yw dangos yr opsinau dylunio posibl ar gyfer gwaith gwella teithio ilesol Dinbych.
4. Mae'r dyluniad hwn yn seiliedig ar Fapiau OS. Bydd angen gwirio'r holl dimensiynau yn erbyn gwybodaeth awrolwg topografigol ar gam diweddarach y dylunio, felly mae rhai effennau yn amodol i newid.
5. Mae aliniad y ffordd wedi'i ddylnuo o gwmpas symudiadau presennol bysiau ac mae'n cynnal yr holl symudiadau y mae bysiau yn eu gwneud ar hyn o bryd.
6. Mae'r dewisadau dylunio yn rhai rhagorweiniol yn unig ac yn amodol ar ddabтыglad a thrafodaeth bellach gyda'r awdurdod cynllunio a phrifffyrd.

## GENERAL NOTES:

1. Do not scale from this drawing.
2. All dimensions in meters unless stated otherwise.
3. The purpose of this drawings is to illustrate the potential design options for the Denbigh active travel improvement works.
4. This drawing is based on OS Mapping. All dimensions will have to be verified against topographical survey information at a later stage of design, therefore some elements are subject to change.
5. The carriageway alignments have been designed around existing bus movements and maintain all maneuvers that the buses currently perform.
6. Design options are preliminary only and are subject to further development and discussion with the planning and highway authority.

REV	DATE	REVISION NOTE	DRW	CHK	APP
P02	13/11/2024	Notes updated	GL	SG	SG
P01	12/11/2024	Notes updated	GL	SG	SG
P0	04/11/2024	First Issue	GL	SG	SG

## ER GWYBODAETH

DRAWING ISSUE STATUS  
**PJA**  
CLIENT

The Aquarium - King Street  
Reading - RG1 2AN  
Tel: 0118 955 0909  
Birmingham - Bristol - Cambridge -  
London - Manchester - Reading - Melbourne  
pja.co.uk

Cyngor Sir Ddinbych

PROJECT  
Teithio Llesol Dinbych

DRAWING TITLE  
Dyluniad Opsiwn 1 wedi'i Fireinio  
Marciau Cylchol Dwbl

PJA JOB No. SCALE @ A1 DATE  
06713 1:125 04/11/2024

DRAWING NO. REVISION  
06713-SK-001 A P02

DRAWN CHECKED APPROVED  
GL SG SG